


Parter: 83,88 m<sup>2</sup>

- 1. Przedsiónek: 4,83 m<sup>2</sup>
- 2. Korytarz: 10,38 m<sup>2</sup>
- 3. Pokój 11,76 m<sup>2</sup>
- 4. Pokój: 11,76 m<sup>2</sup>
- 5. Łazienka: 5,28 m<sup>2</sup>
- 6. Salon z aneksem: 30 m<sup>2</sup>
- 7. Pomieszczenie tech: 4,57 m<sup>2</sup>
- 8. Schody: 5,3 m<sup>2</sup>
- 9. Garaż: 42,25 m<sup>2</sup>
- 10. Taras: 18 m<sup>2</sup>

Piętro: 50,18 m<sup>2</sup>

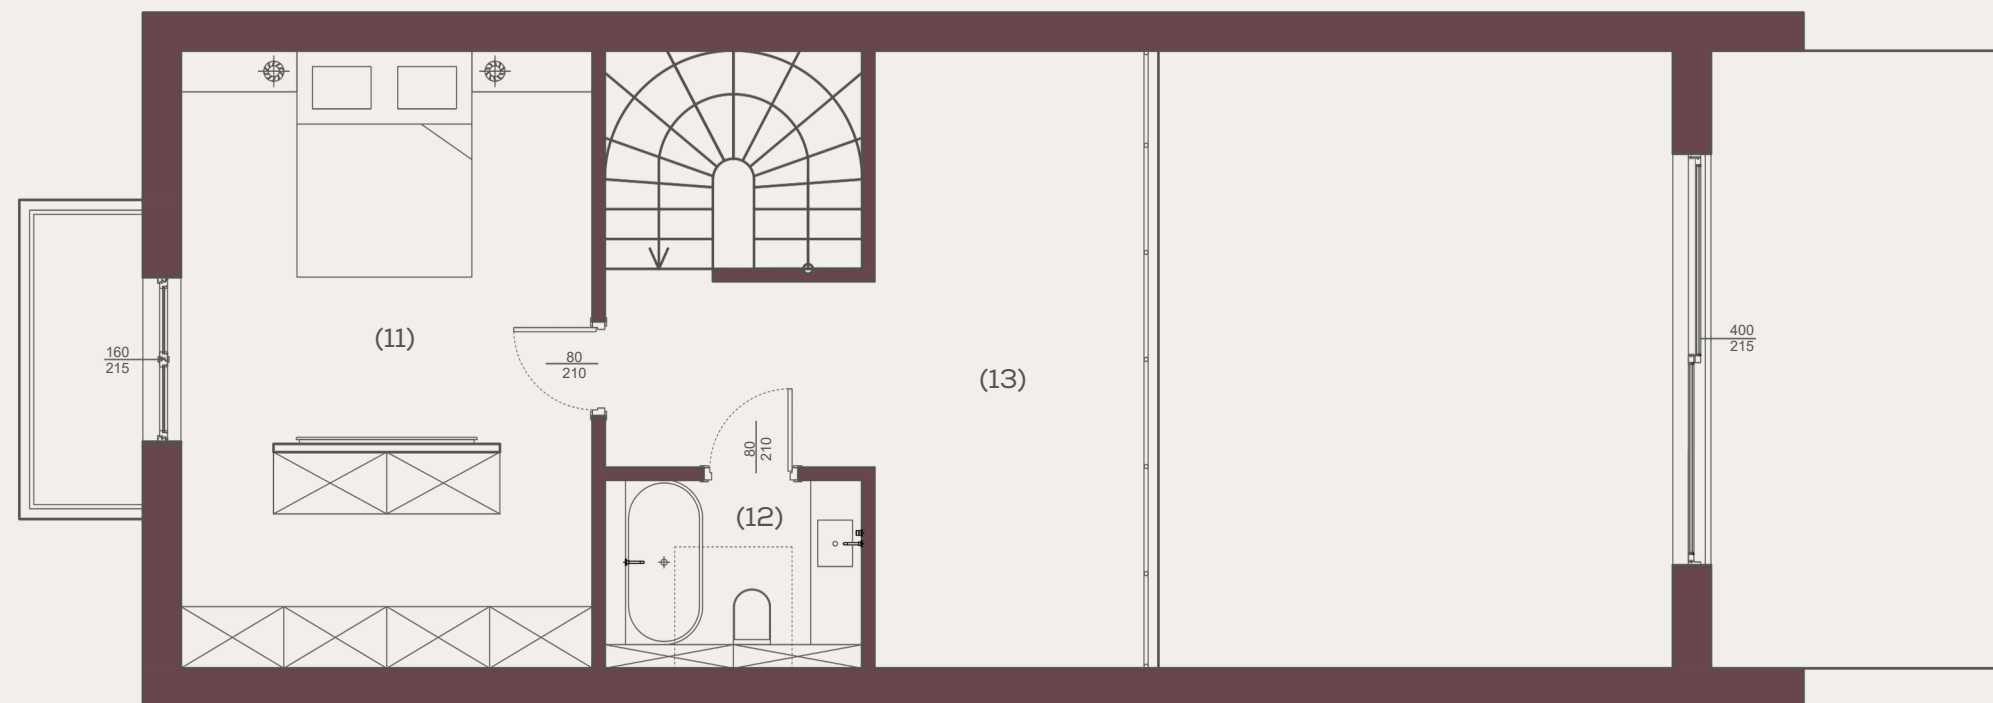

- 11. Sypialnia: 24 m<sup>2</sup>
- 12. Łazienka: 4,57 m<sup>2</sup>
- 13. Antresola + korytarz: 21,62 m<sup>2</sup>